


CABEÇALHO 748 X 118

Logradouro RUA VITORIA REGIA	n° 27	Complemento FUNDOS	n° Poço 4	Local RESIDENCIA XXXXXXXXXXXXXXXX
Bairro JARDIM DAS PALMEIRAS	UF DF	Cidade BRASILIA	CEP 78080180	
G.M.S(Latitude/Longitude) 5°--33'--52,731"N / 25°54'06,791"O	G.D(Latitude/Longitude) 15,5646475 / -25,9018864	U.T.M(Latitude/Longitude) 11715312,39 / 617351,35		P 26 MC Altura

Desenho

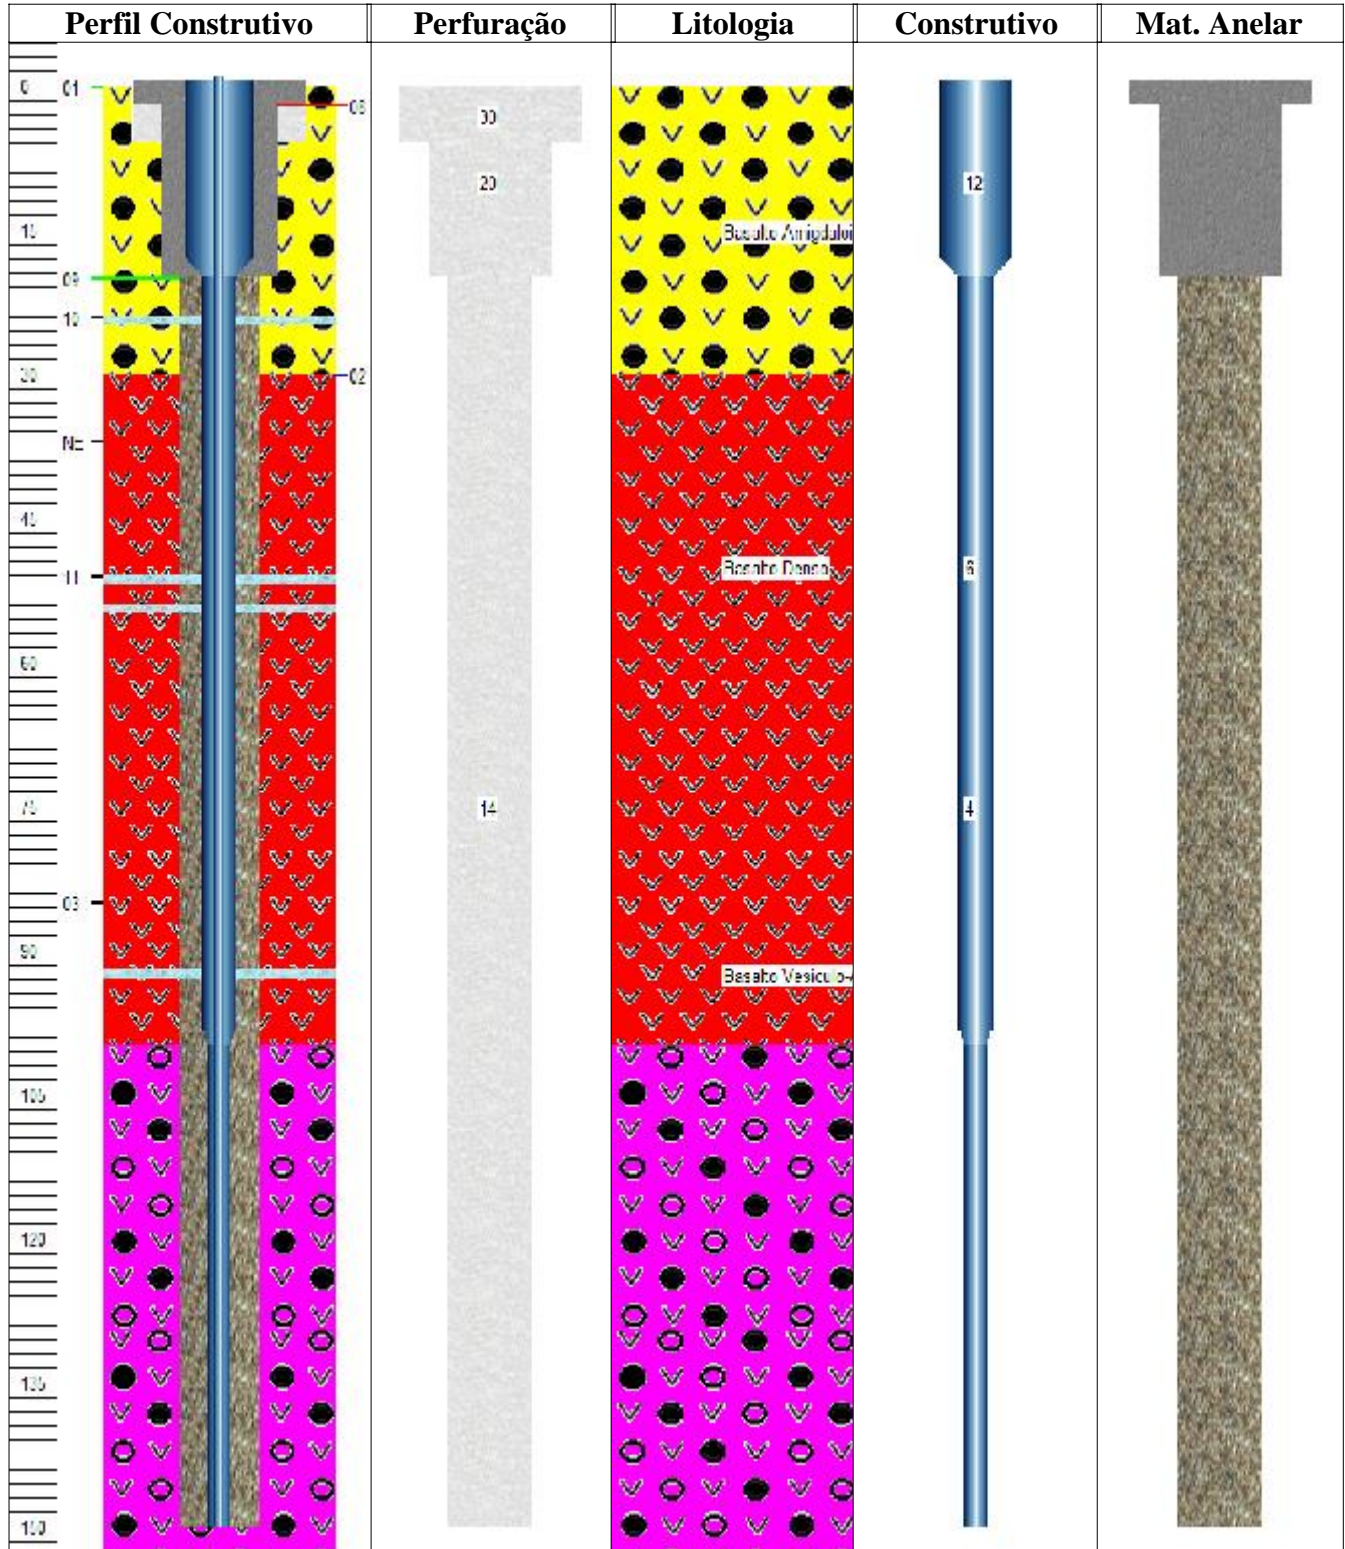

Escala 1:1000px

**RODAPE
748 X 40**